




**SISTEMA INTERMUNICIPAL DE AGUAS Y SANEAMIENTO DE MUZQUIZ,  
SAN JUAN DE SABINAS, SABINAS Y PROGRESO, COAHUILA.**

FECHA: 22/ABRIL/2026

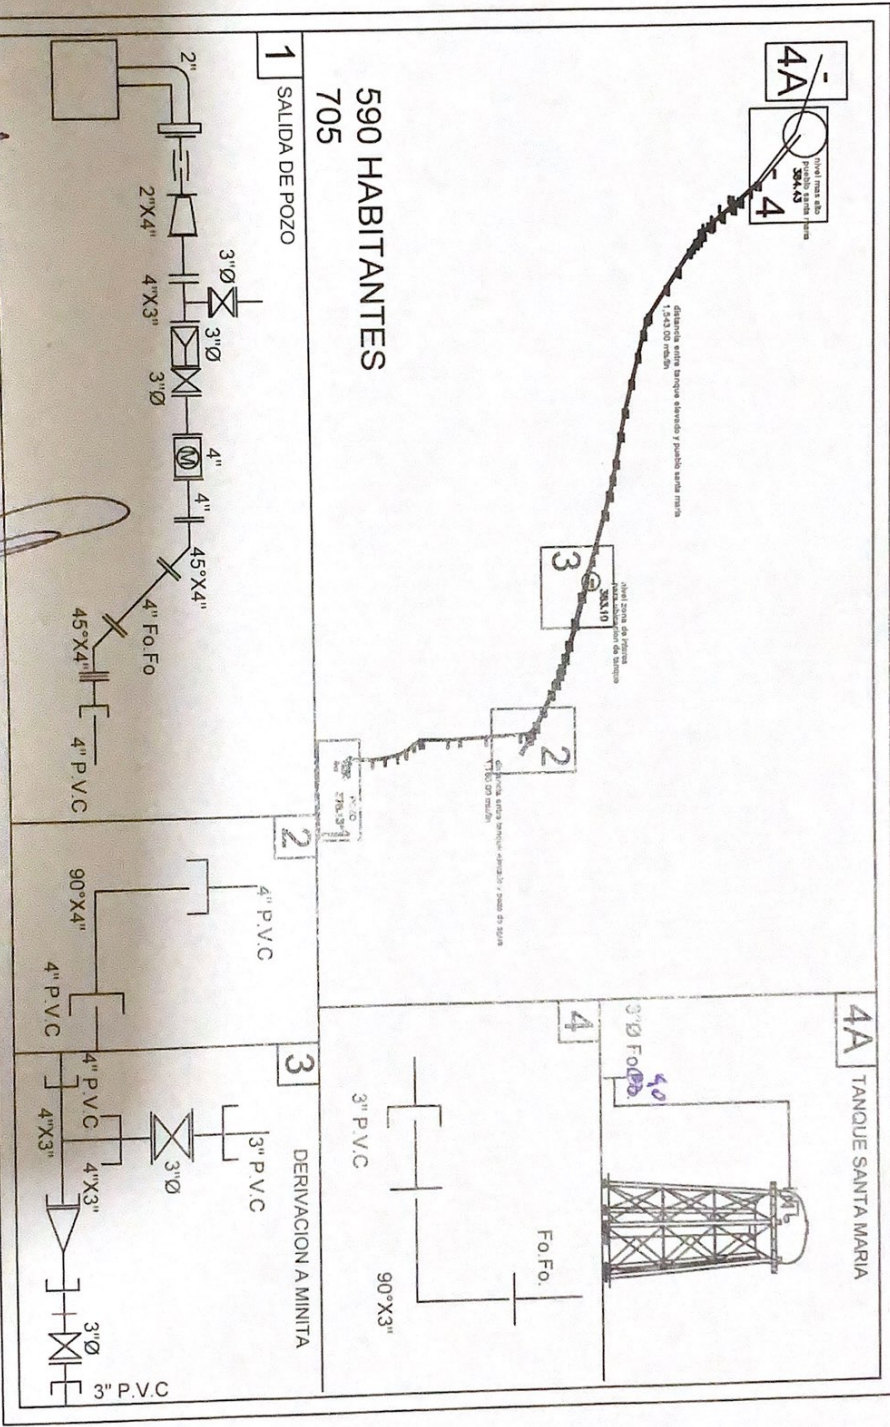

**590 HABITANTES  
705**

<b>ELABORÓ:</b> ING. TREVILA GONZALEZ IDURON COORDINACION DE PROYECTOS Y PRESUPUESTOS	<b>REVISÓ:</b> ING. JUAN CARLOS ORTIZ GONZALEZ GERENTE DE AREA TECNICA	<b>VO BO:</b> ING. JESUS MARIQUE SALAZAR RODRIGUEZ GERENTE GENERAL SIMARC
--	--	---

**PROYECTO: LINEAS DE CONDUCCION DE "LA MINITA" HASTA TANQUE ELEVADO PROYECTO EN COMUNIDAD " SANTA MARIA" DEL MPIO DE SAN JUAN DE SABINAS, COAHUILA.**